

PLANTA CASTILLETE

vivienda 1

SUPERFICIE UTIL (m ²)	
Estancia	Sup. Util (M ²)
Planta Baja:	
1 Dormitorio 2	10,40
2 Aseo 1	2,52
3 Escalera-Distribuidor	20,18
4 Cocina	18,88
5 Pasillo	9,29
6 Estar-Comedor	45,03
7 Planta	10,15
8 Planta 2	19,92
9 Almacén	3,90
10 Aseo 2	3,79
Planta Primera:	
11 Dormitorio ppal	13,42
12 Baño ppal	6,22
13 Escalera-Distribuidor	11,49
14 Baño 2	3,77
15 Dormitorio 3	10,87
16 Dormitorio 4	10,80
17 Dormitorio 5	13,66
18 Escalera	3,60
Planta Castillete:	
19 Castillete	7,46
20 Escalera 2	2,79
TOTAL:	228,12
SUPERFICIE CONSTRUIDA (m²)	
Planta Baja	158,88
Planta Primera	72,07
Planta Castillete	14,15
TOTAL:	245,10

vivienda 2


SUPERFICIE UTIL (m ²)	
Estancia	Sup. Util (M ²)
Planta Baja:	
1 Estar	26,88
2 Aseo	2,43
3 Cocina	11,85
4 Comedor	14,48
Planta Primera:	
5 Dormitorio Ppal	13,23
6 Baño Ppal	4,75
7 Escalera-Distribuidor	12,61
8 Dormitorio 1	10,39
9 Dormitorio 2	10,68
10 Baño 1	3,99
Planta Castillete:	
11 Castillete	10,23
TOTAL:	121,42
SUPERFICIE CONSTRUIDA (m²)	
Planta Baja	68,92
Planta Primera	64,85
Planta Castillete	13,49
TOTAL:	147,26

vivienda 3


SUPERFICIE UTIL (m ²)	
Estancia	Sup. Util (M ²)
Planta Baja:	
1 Estar	26,88
2 Aseo	2,43
3 Cocina	11,85
4 Comedor	14,48
Planta Primera:	
5 Dormitorio Ppal	13,23
6 Baño Ppal	4,75
7 Escalera-Distribuidor	12,61
8 Dormitorio 1	10,39
9 Dormitorio 2	10,68
10 Baño 1	3,99
Planta Castillete:	
11 Castillete	10,23
TOTAL:	121,42
SUPERFICIE CONSTRUIDA (m²)	
Planta Baja	68,92
Planta Primera	64,85
Planta Castillete	13,49
TOTAL:	147,26

vivienda 4

SUPERFICIE UTIL (m ²)	
Estancia	Sup. Util (M ²)
Planta Baja:	
1 Pasillo	8,05
2 Cocina	10,08
3 Aseo	2,79
4 Escalera 1	4,34
5 Estar	20,09
Planta Primera:	
6 Dormitorio ppal	12,67
7 Baño	4,66
8 Dormitorio 1	8,92
9 Dormitorio 2	9,63
10 Distribuidor	4,45
Planta Cubierta:	
11 Castillete	2,81
12 Escalera 2	4,64
TOTAL:	92,83
SUPERFICIE CONSTRUIDA (m²)	
Planta Baja	34,10
Planta Primera	34,10
Planta Cubierta	10,80
TOTAL:	118,80

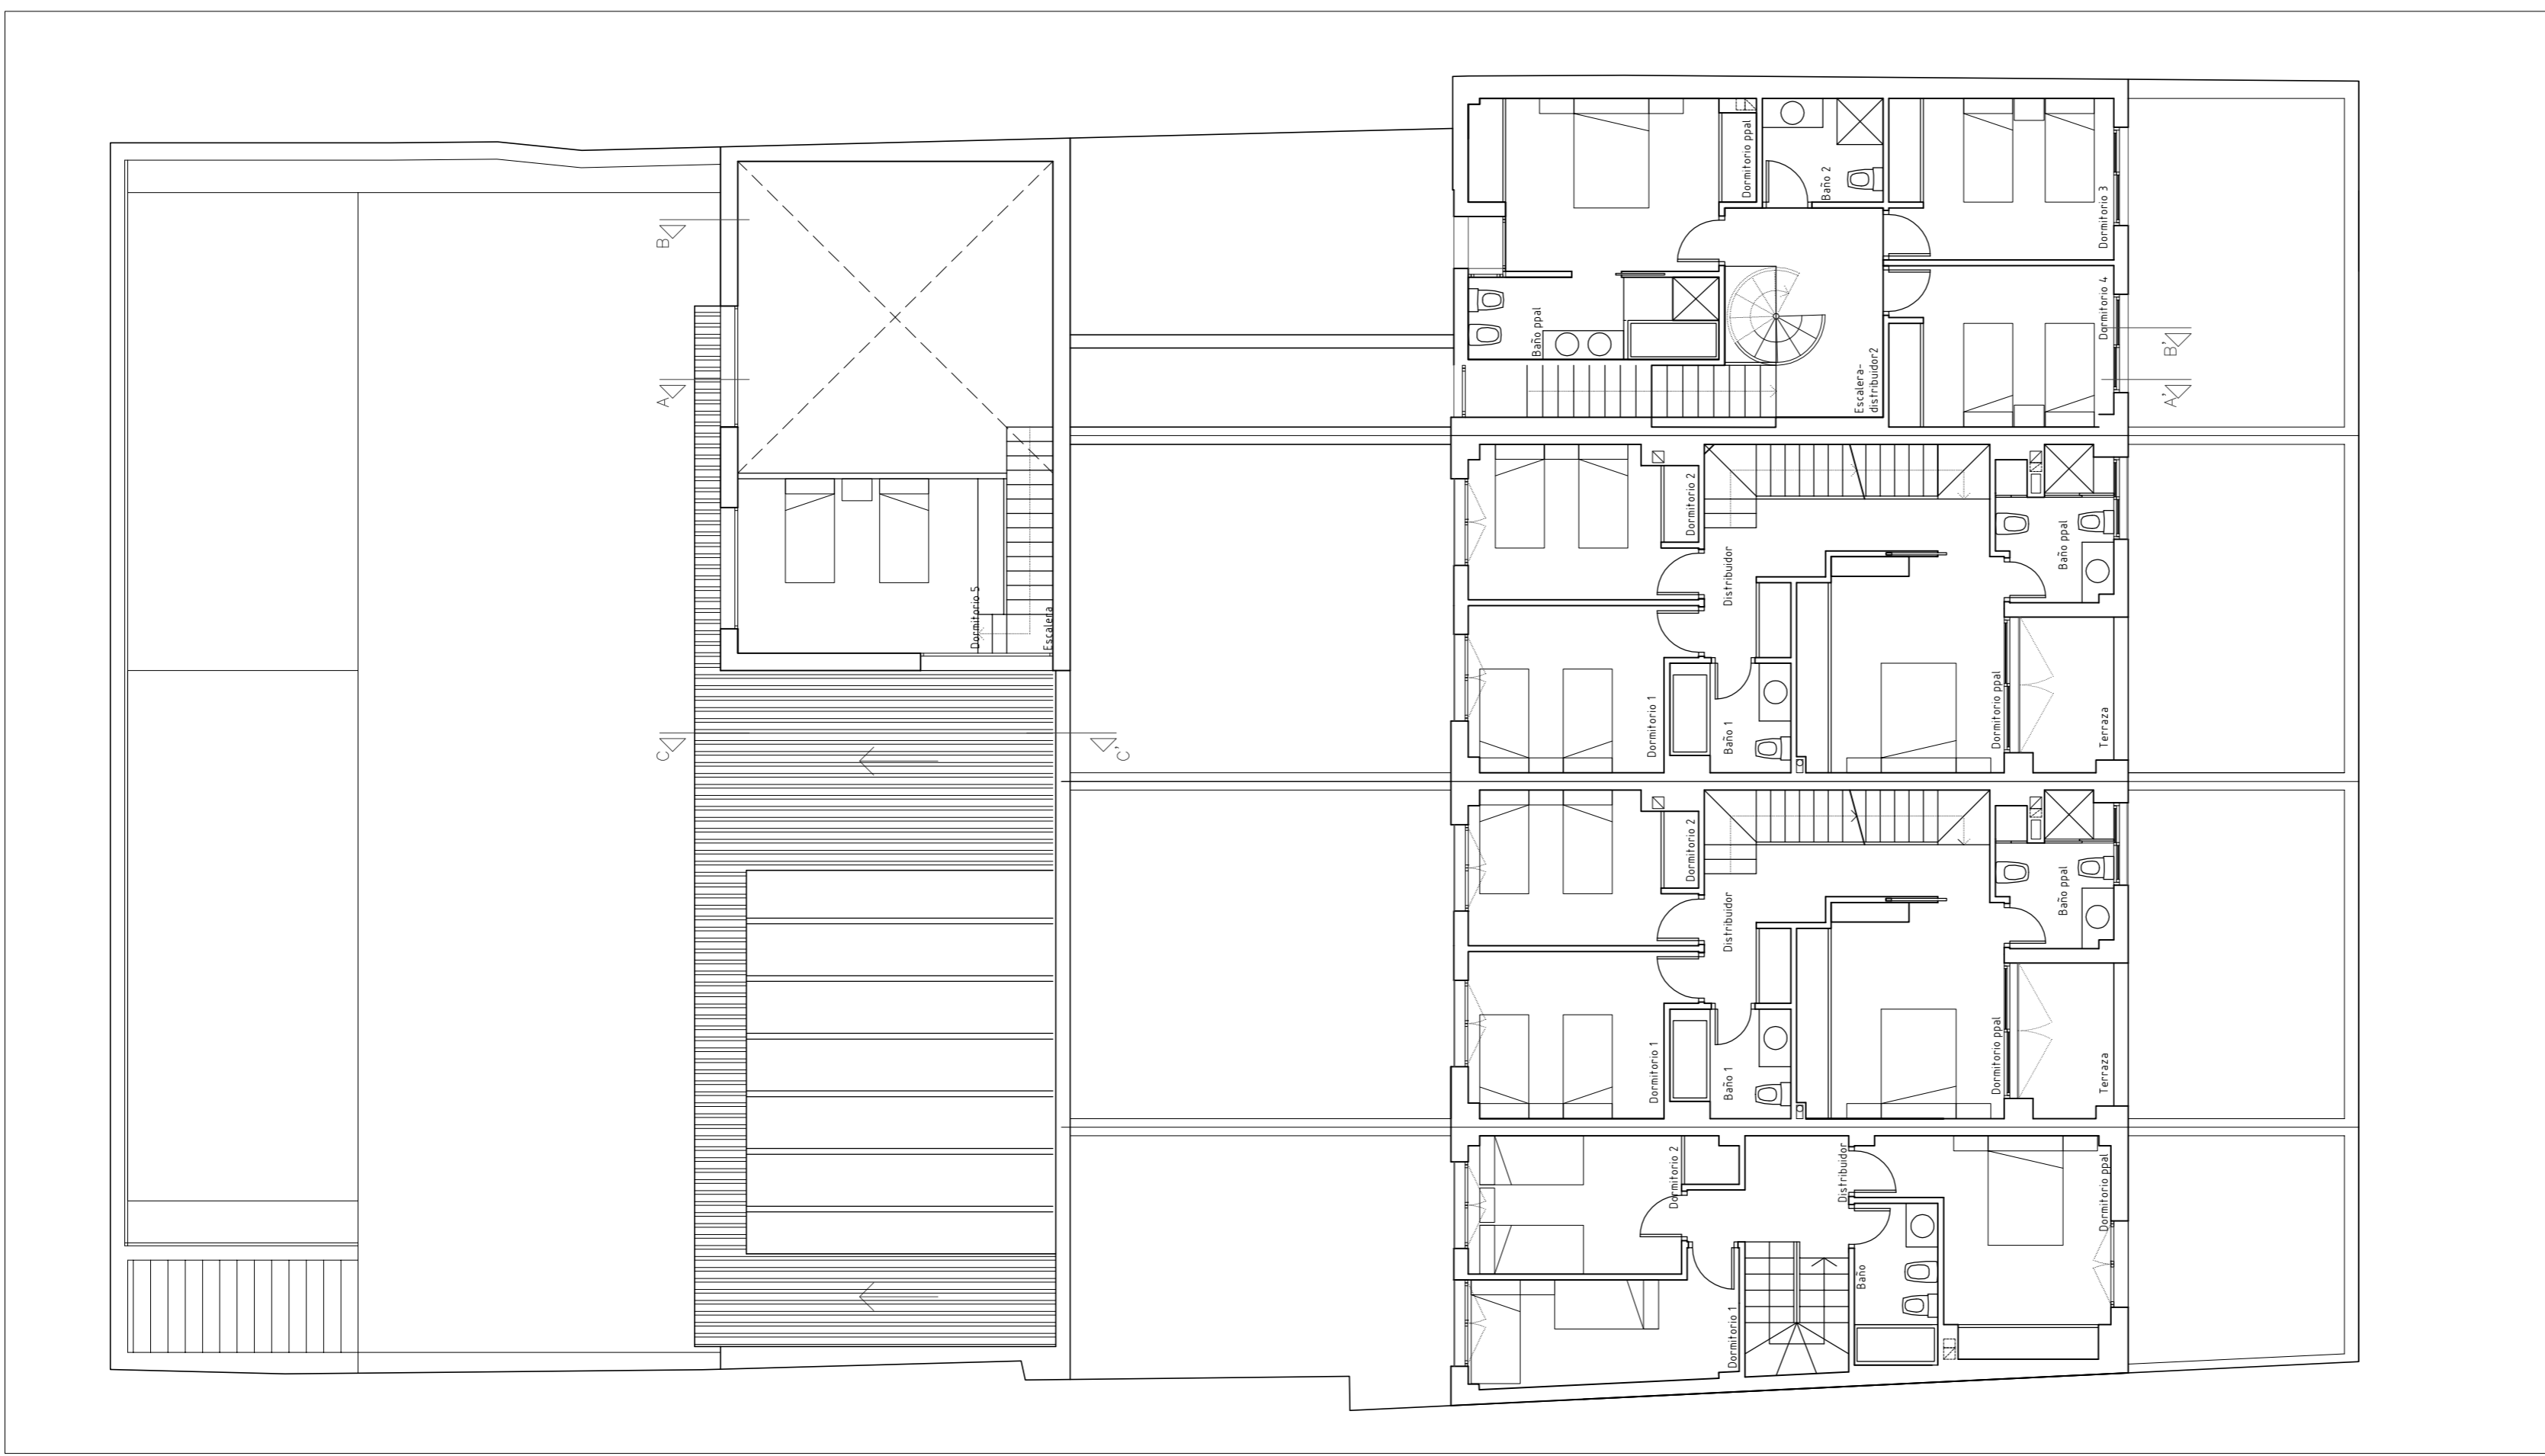

PLANTA PRIMERA

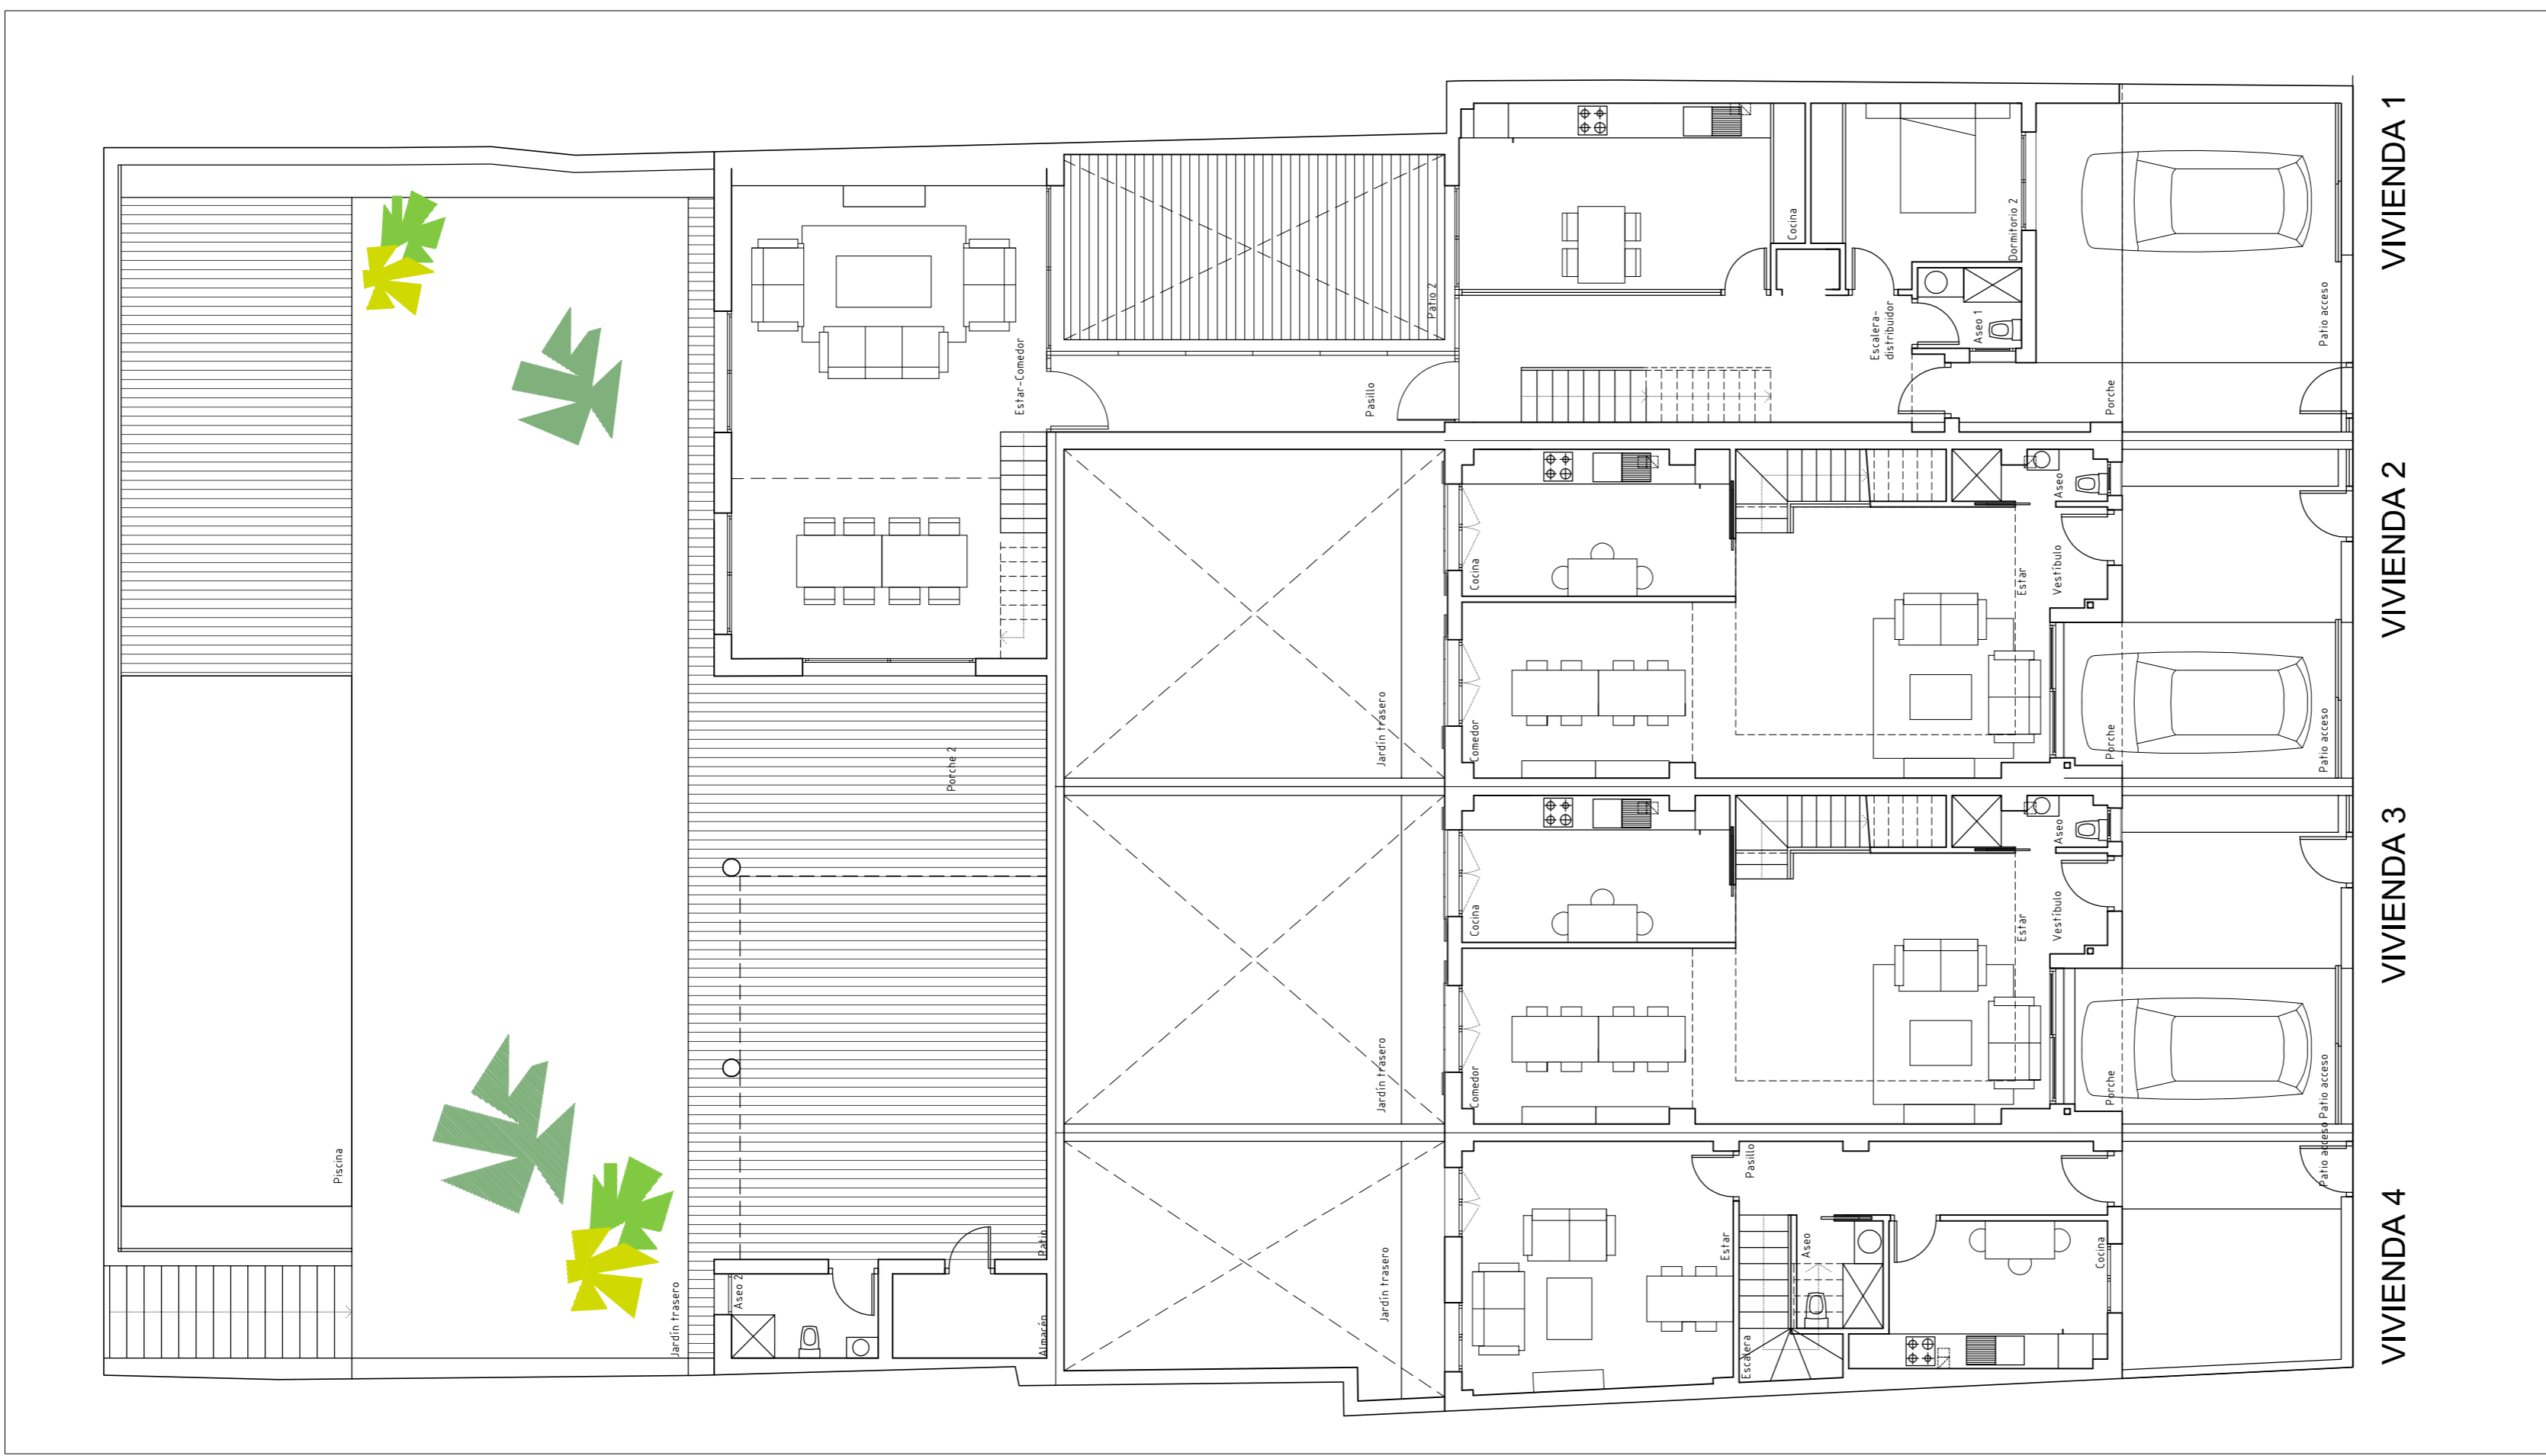

PLANTA BAJA

(modificado)

PLANTAS DISTRIBUCIÓN

REFORMADO DEL P. BÁSICO DE 4 VIVIENDAS UNIFAMILIARES ENTRE MEDIANERAS
 PROMOTOR : SALVADOR DE TORO JORDANO FEBRERO DE 2009
 ARQUITECTO: RAFAEL ALONSO PEDRAZAS
 ARQUITECTO: MANUEL PINEDO TORRES

ESCALA 1:100